

# « A1 » PALAIS ROYAL IMMOBILIER


38, rue de Richelieu

75001 PARIS

Tél. 01.42.615.615 - Fax. 01 42.614.614

[www.palaisroyalimmobilier.com](http://www.palaisroyalimmobilier.com)

JARDINS DU PALAIS ROYAL

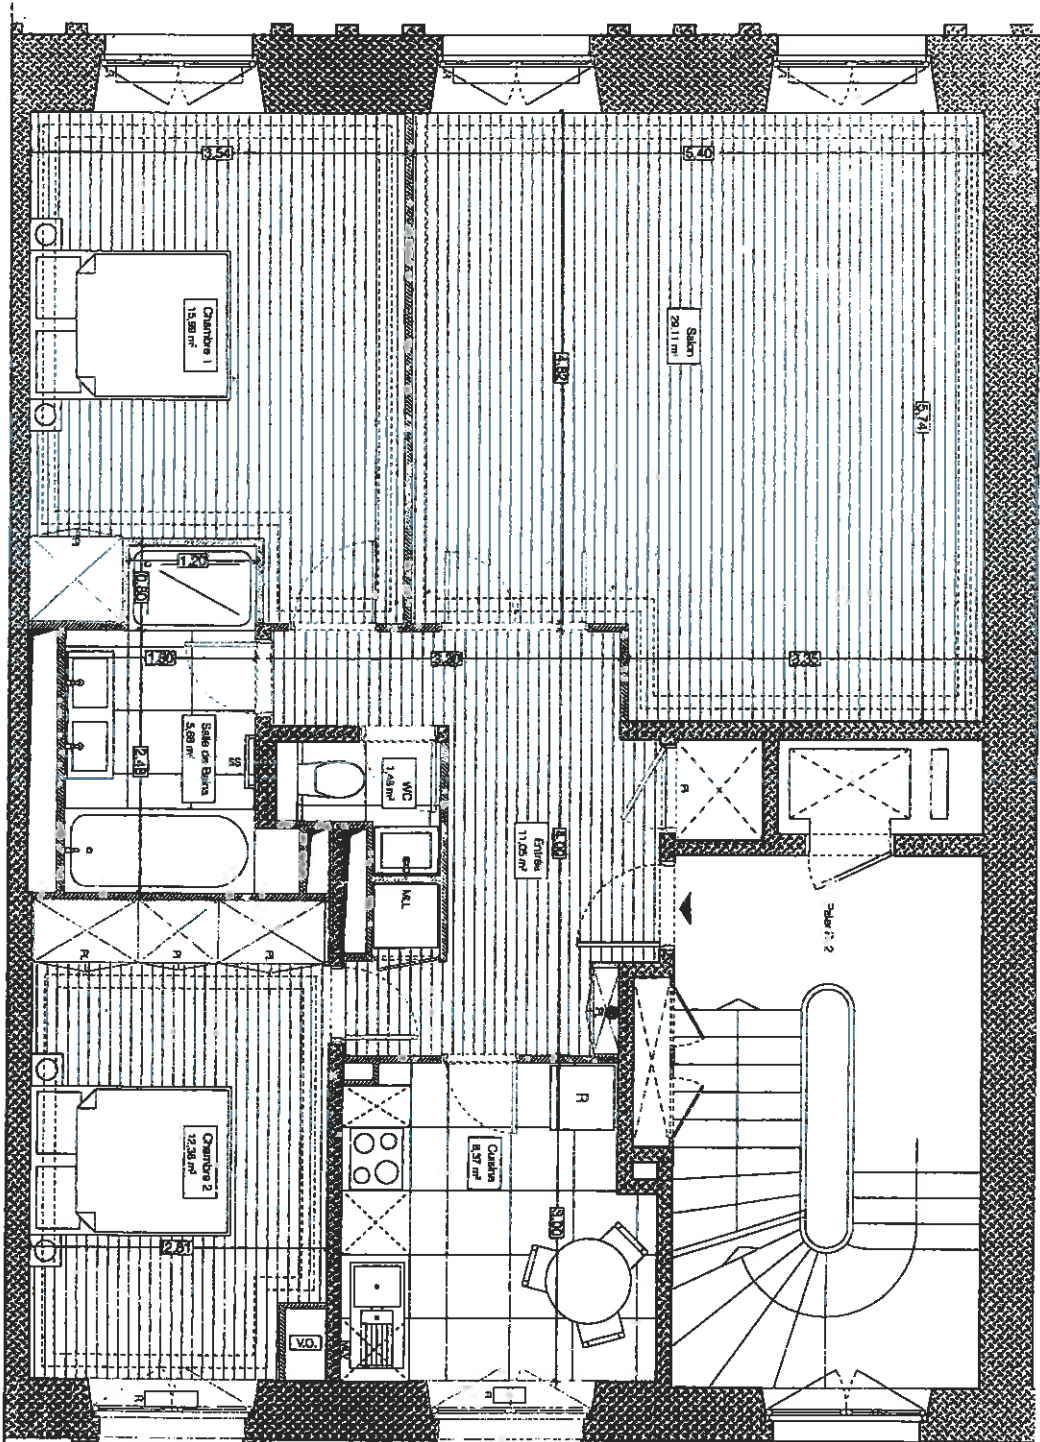

RUE VALOIS

Document non contractuel

CATHERINE DUPEYRAT - Carte Professionnelle N° CPI 7501 2016 000 004 464 - S.A.R.L. au capital de 7.622,45 Euros.  
RCS PARIS B 424 976 777 - Syndicat : UNIS 60, rue Saint-Lazare 75009 PARIS -- Garant : AGF 87, rue de Richelieu 75002 PARIS