


« A1 » PALAIS ROYAL IMMOBILIER

38, rue de Richelieu

75001 PARIS

Tél. 01.42.615.615 - Fax. 01 42.614.614

www.palaisroyalimmobilier.com

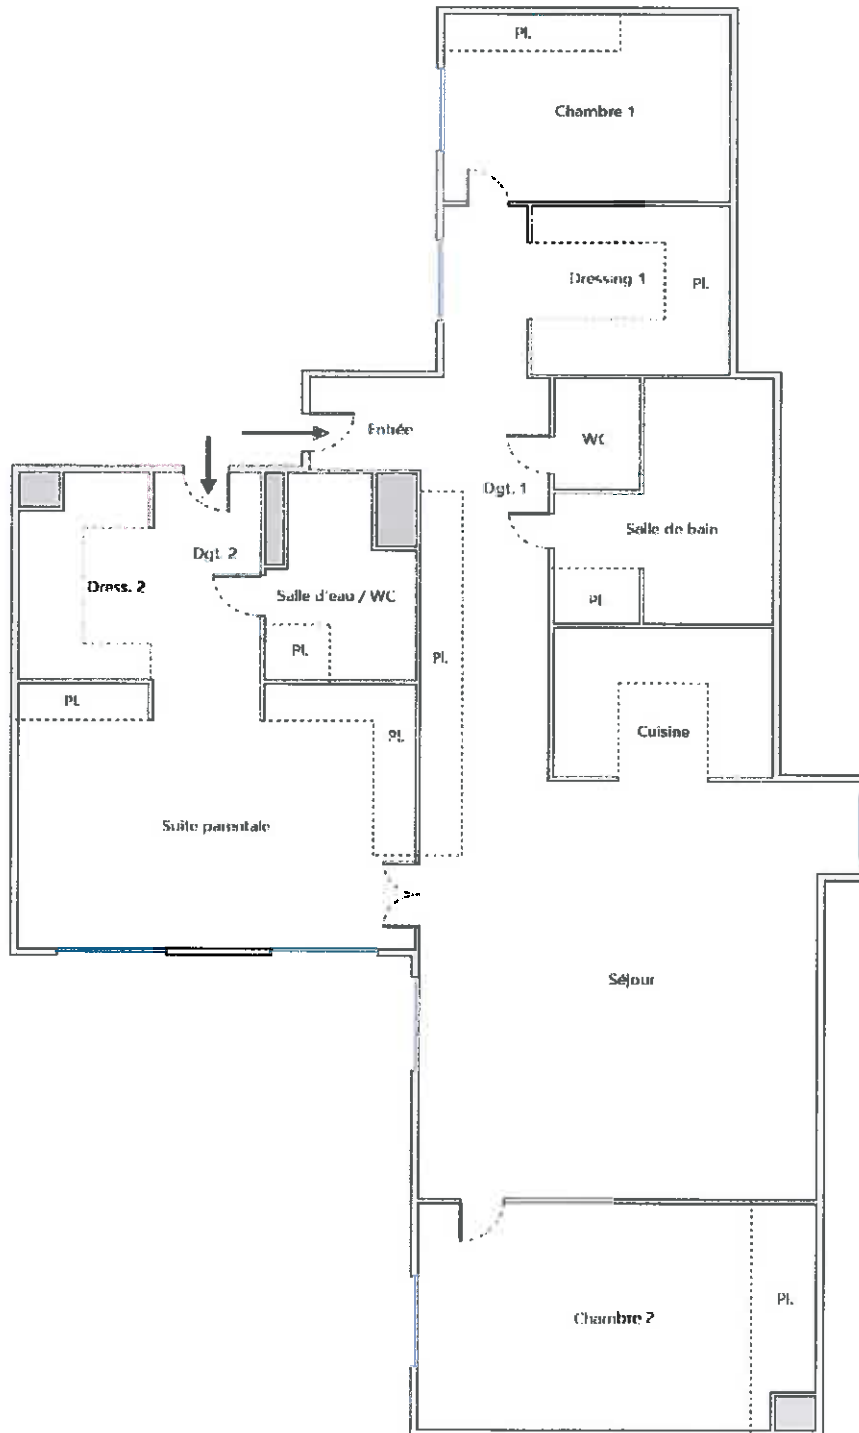

5ème Etage

Document non contractuel